


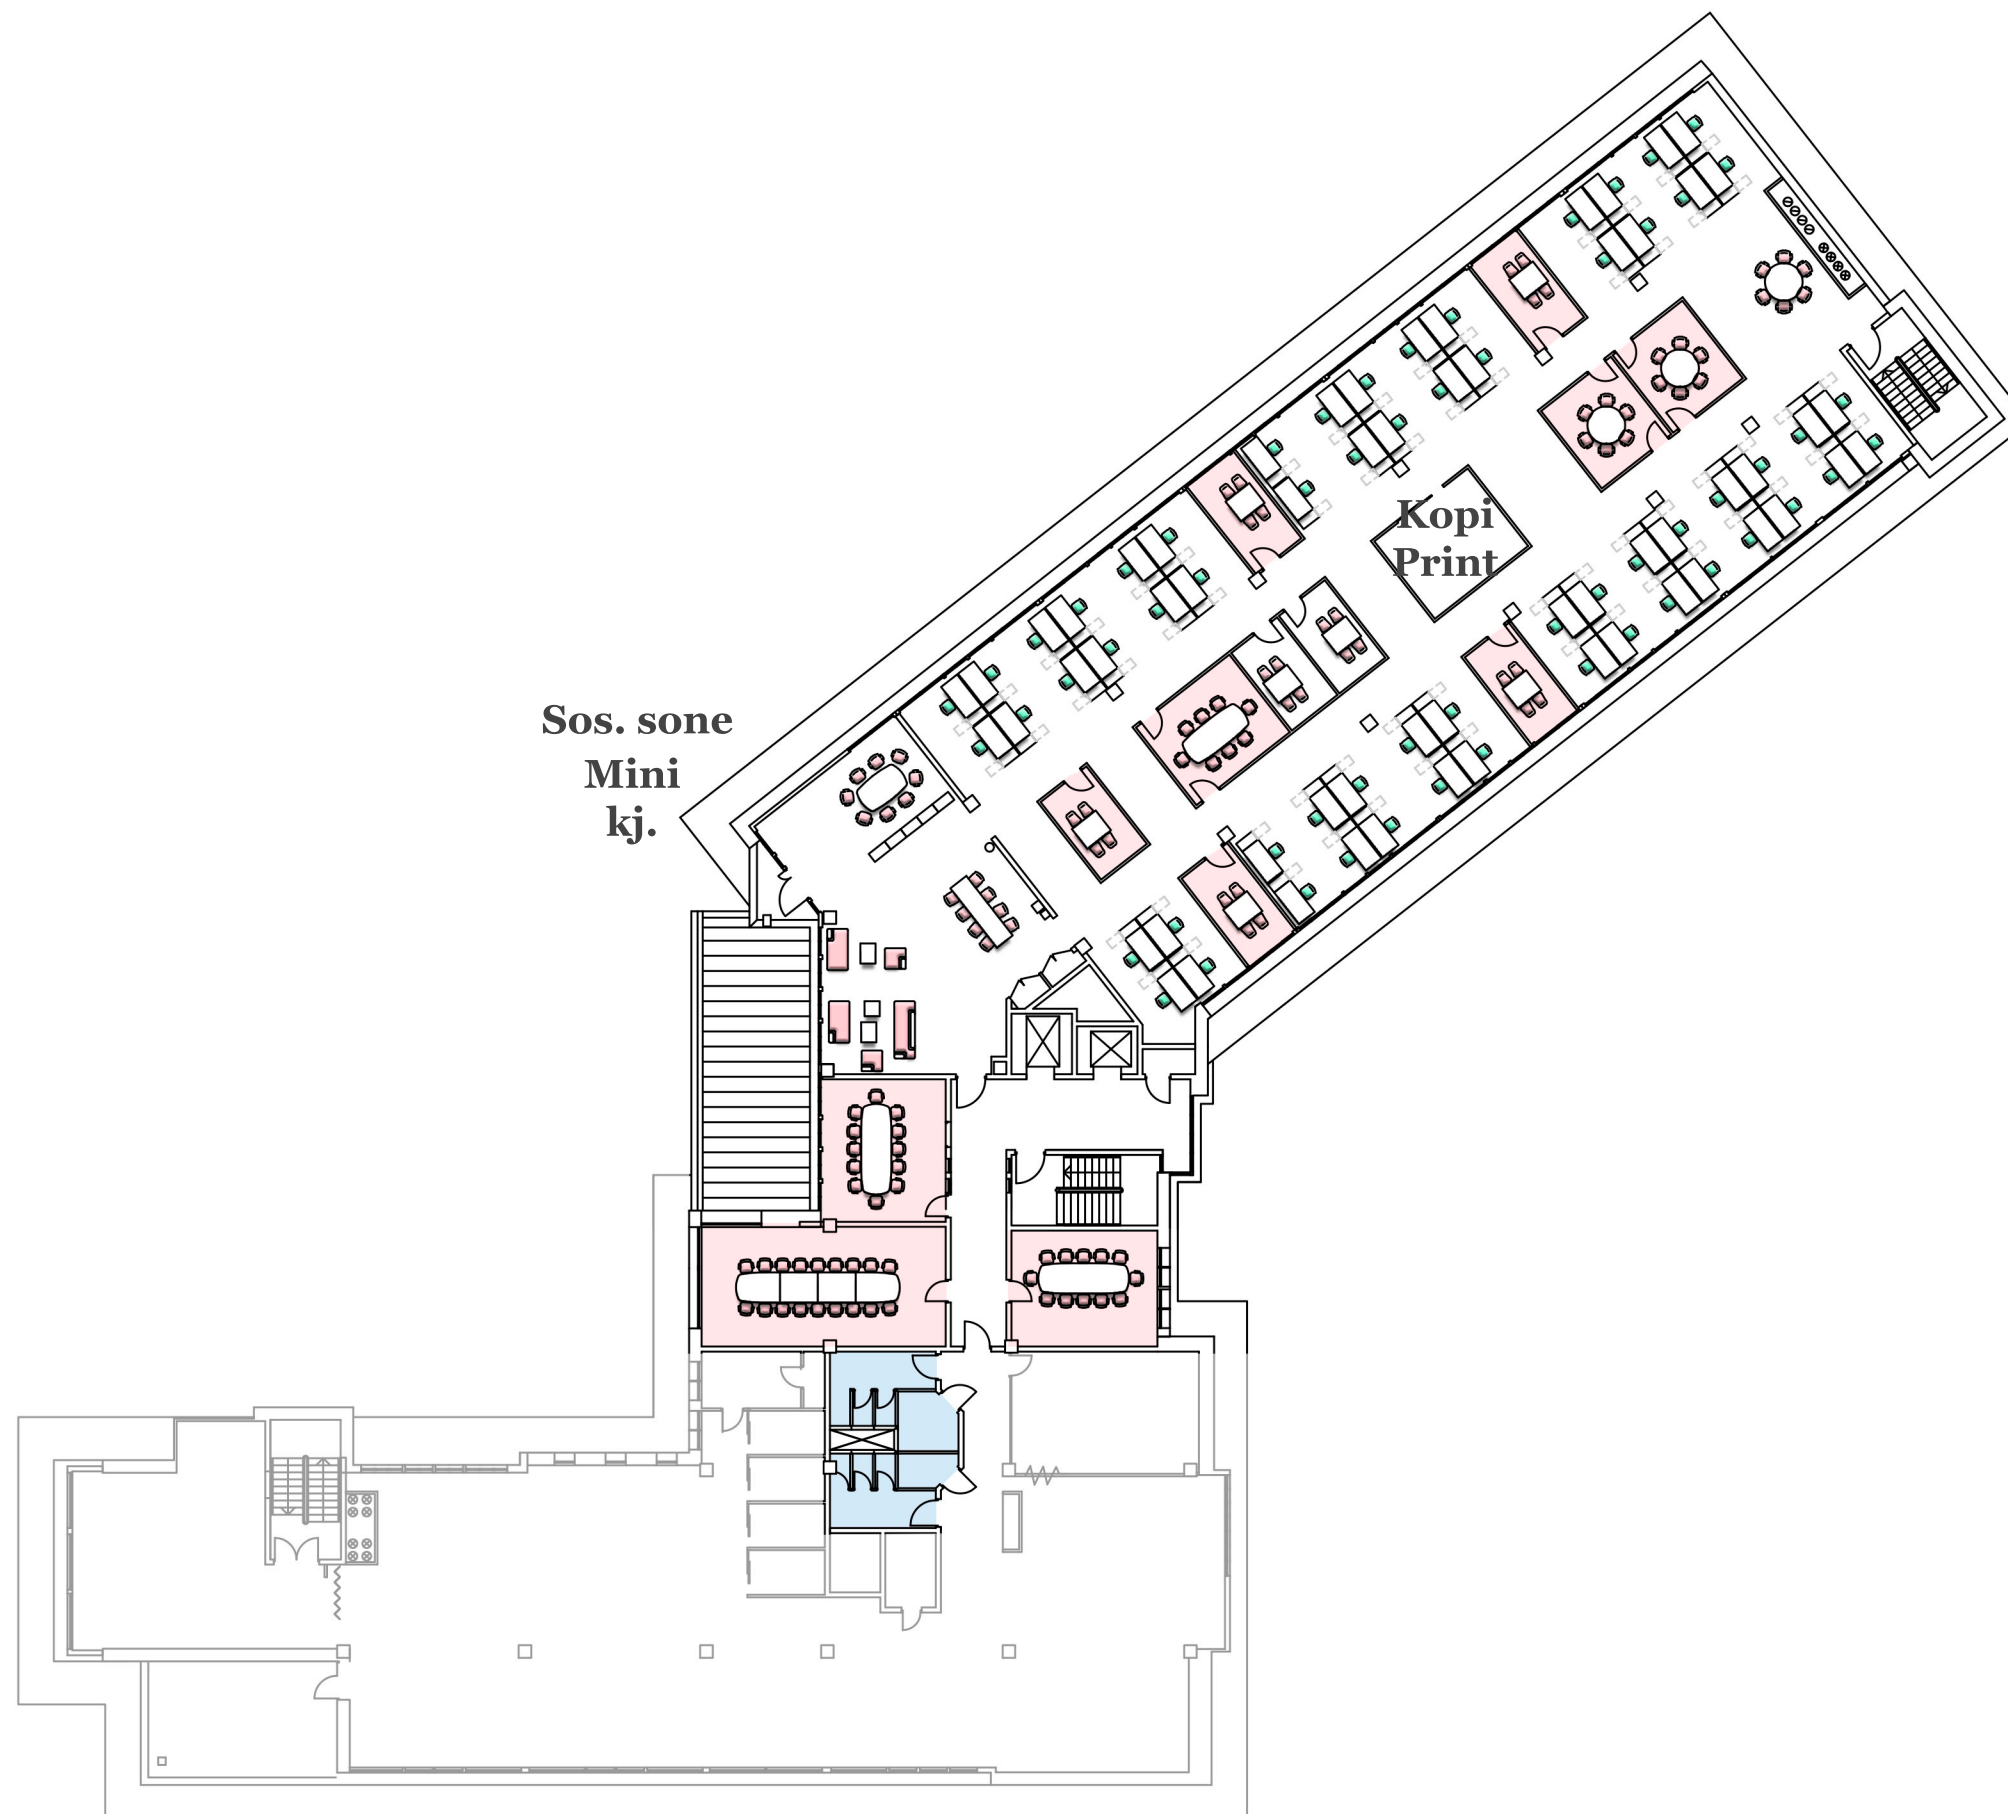

4. etasje

Landskap 124

Stillerom 11

Møterom 6 2

Møterom 8 2

Møterom 12 2

Kopi/print 2

Mini kjøkken 1

Sosial sone 1

5. etasje

Landskap 56

Stillerom 7

Møterom 6 2

Møterom 8 1

Møterom 12 2

Møterom 18 1

Kopi/print 2

Mini kjøkken 1

Sosial sone 1

Drammensveien 144

05. Etasje

Møbleringsforslag landskap

14.10.2019

1:300 - A3

ALP