


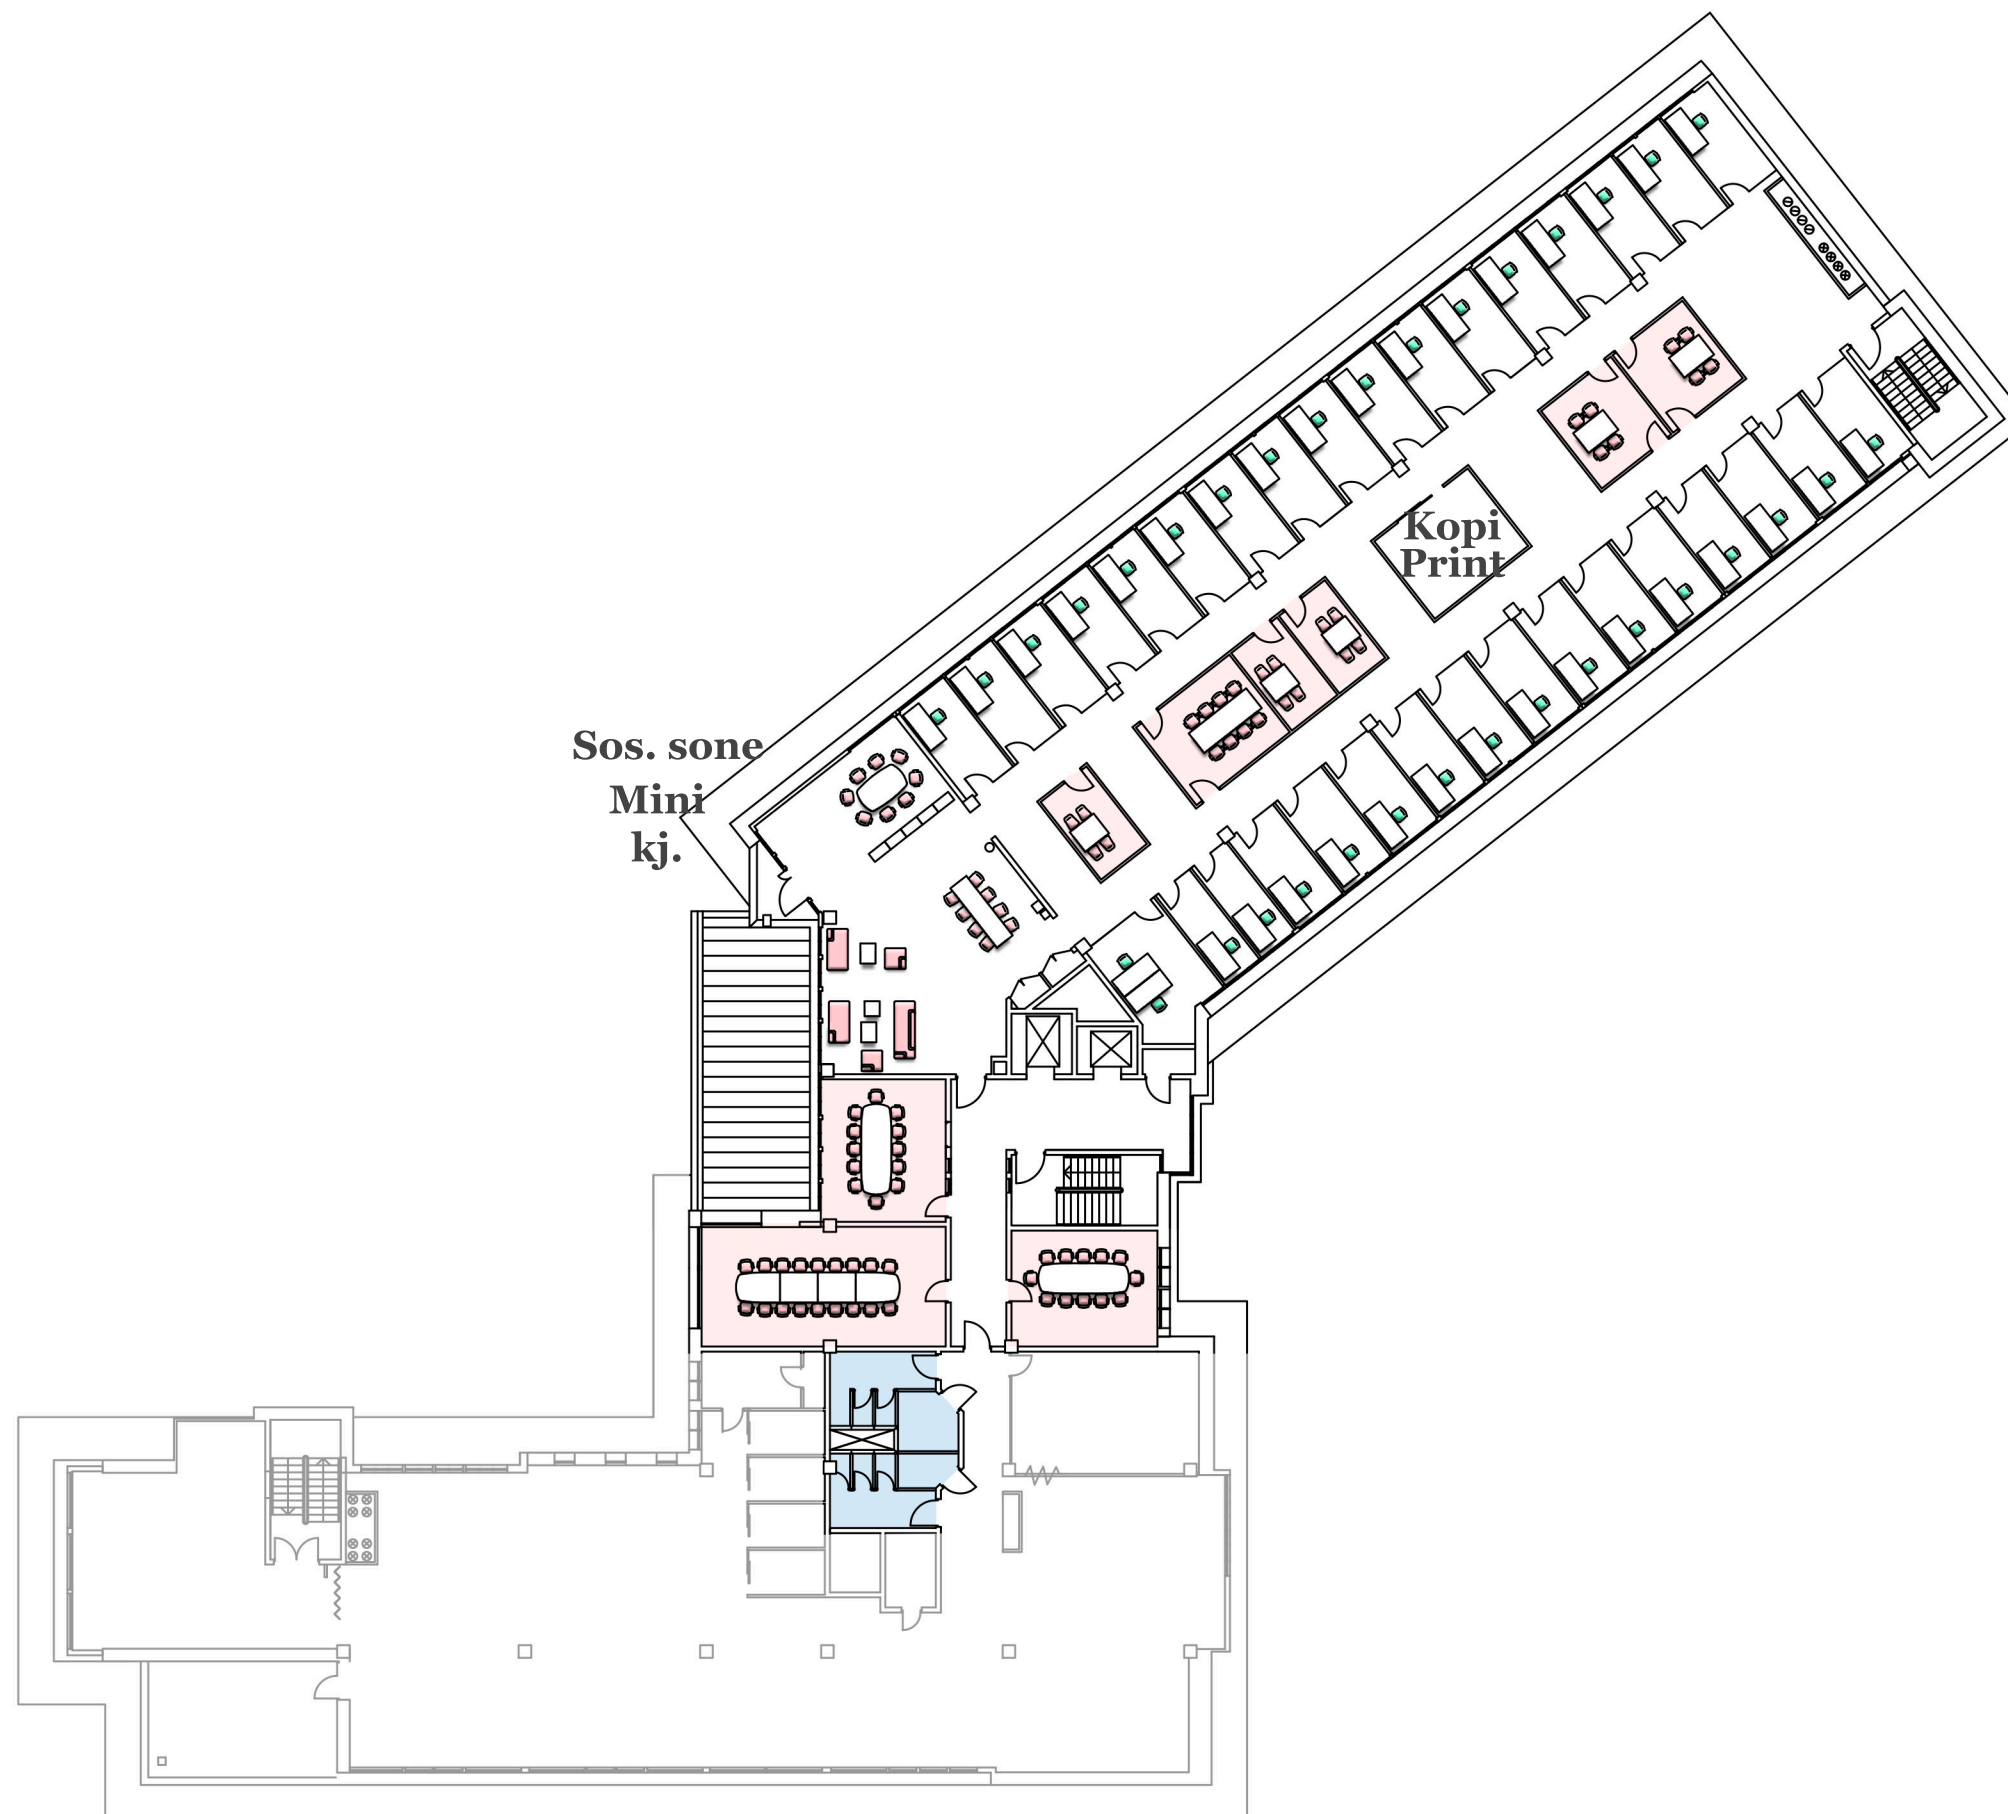

## 4. etasje

Kontor 55  
Team kontor 8

Møterom 4 6  
Møterom 6 1  
Møterom 8 2  
Møterom 8 2  
møterom 12 2

kopi/print 2  
Sosial sone 1  
Mini kjøkken 1

## 5. etasje

Kontor 32  
Team kontor 1

Møterom 4 5  
Møterom 8 1  
møterom 12 2  
møterom 18 1

kopi/print 1  
Sosial sone 1  
mini kjøkken 1

# Drammensveien 144

05. Etasje  
Møbleringsforslag

14.10.2019

1:300 - A3

ALP